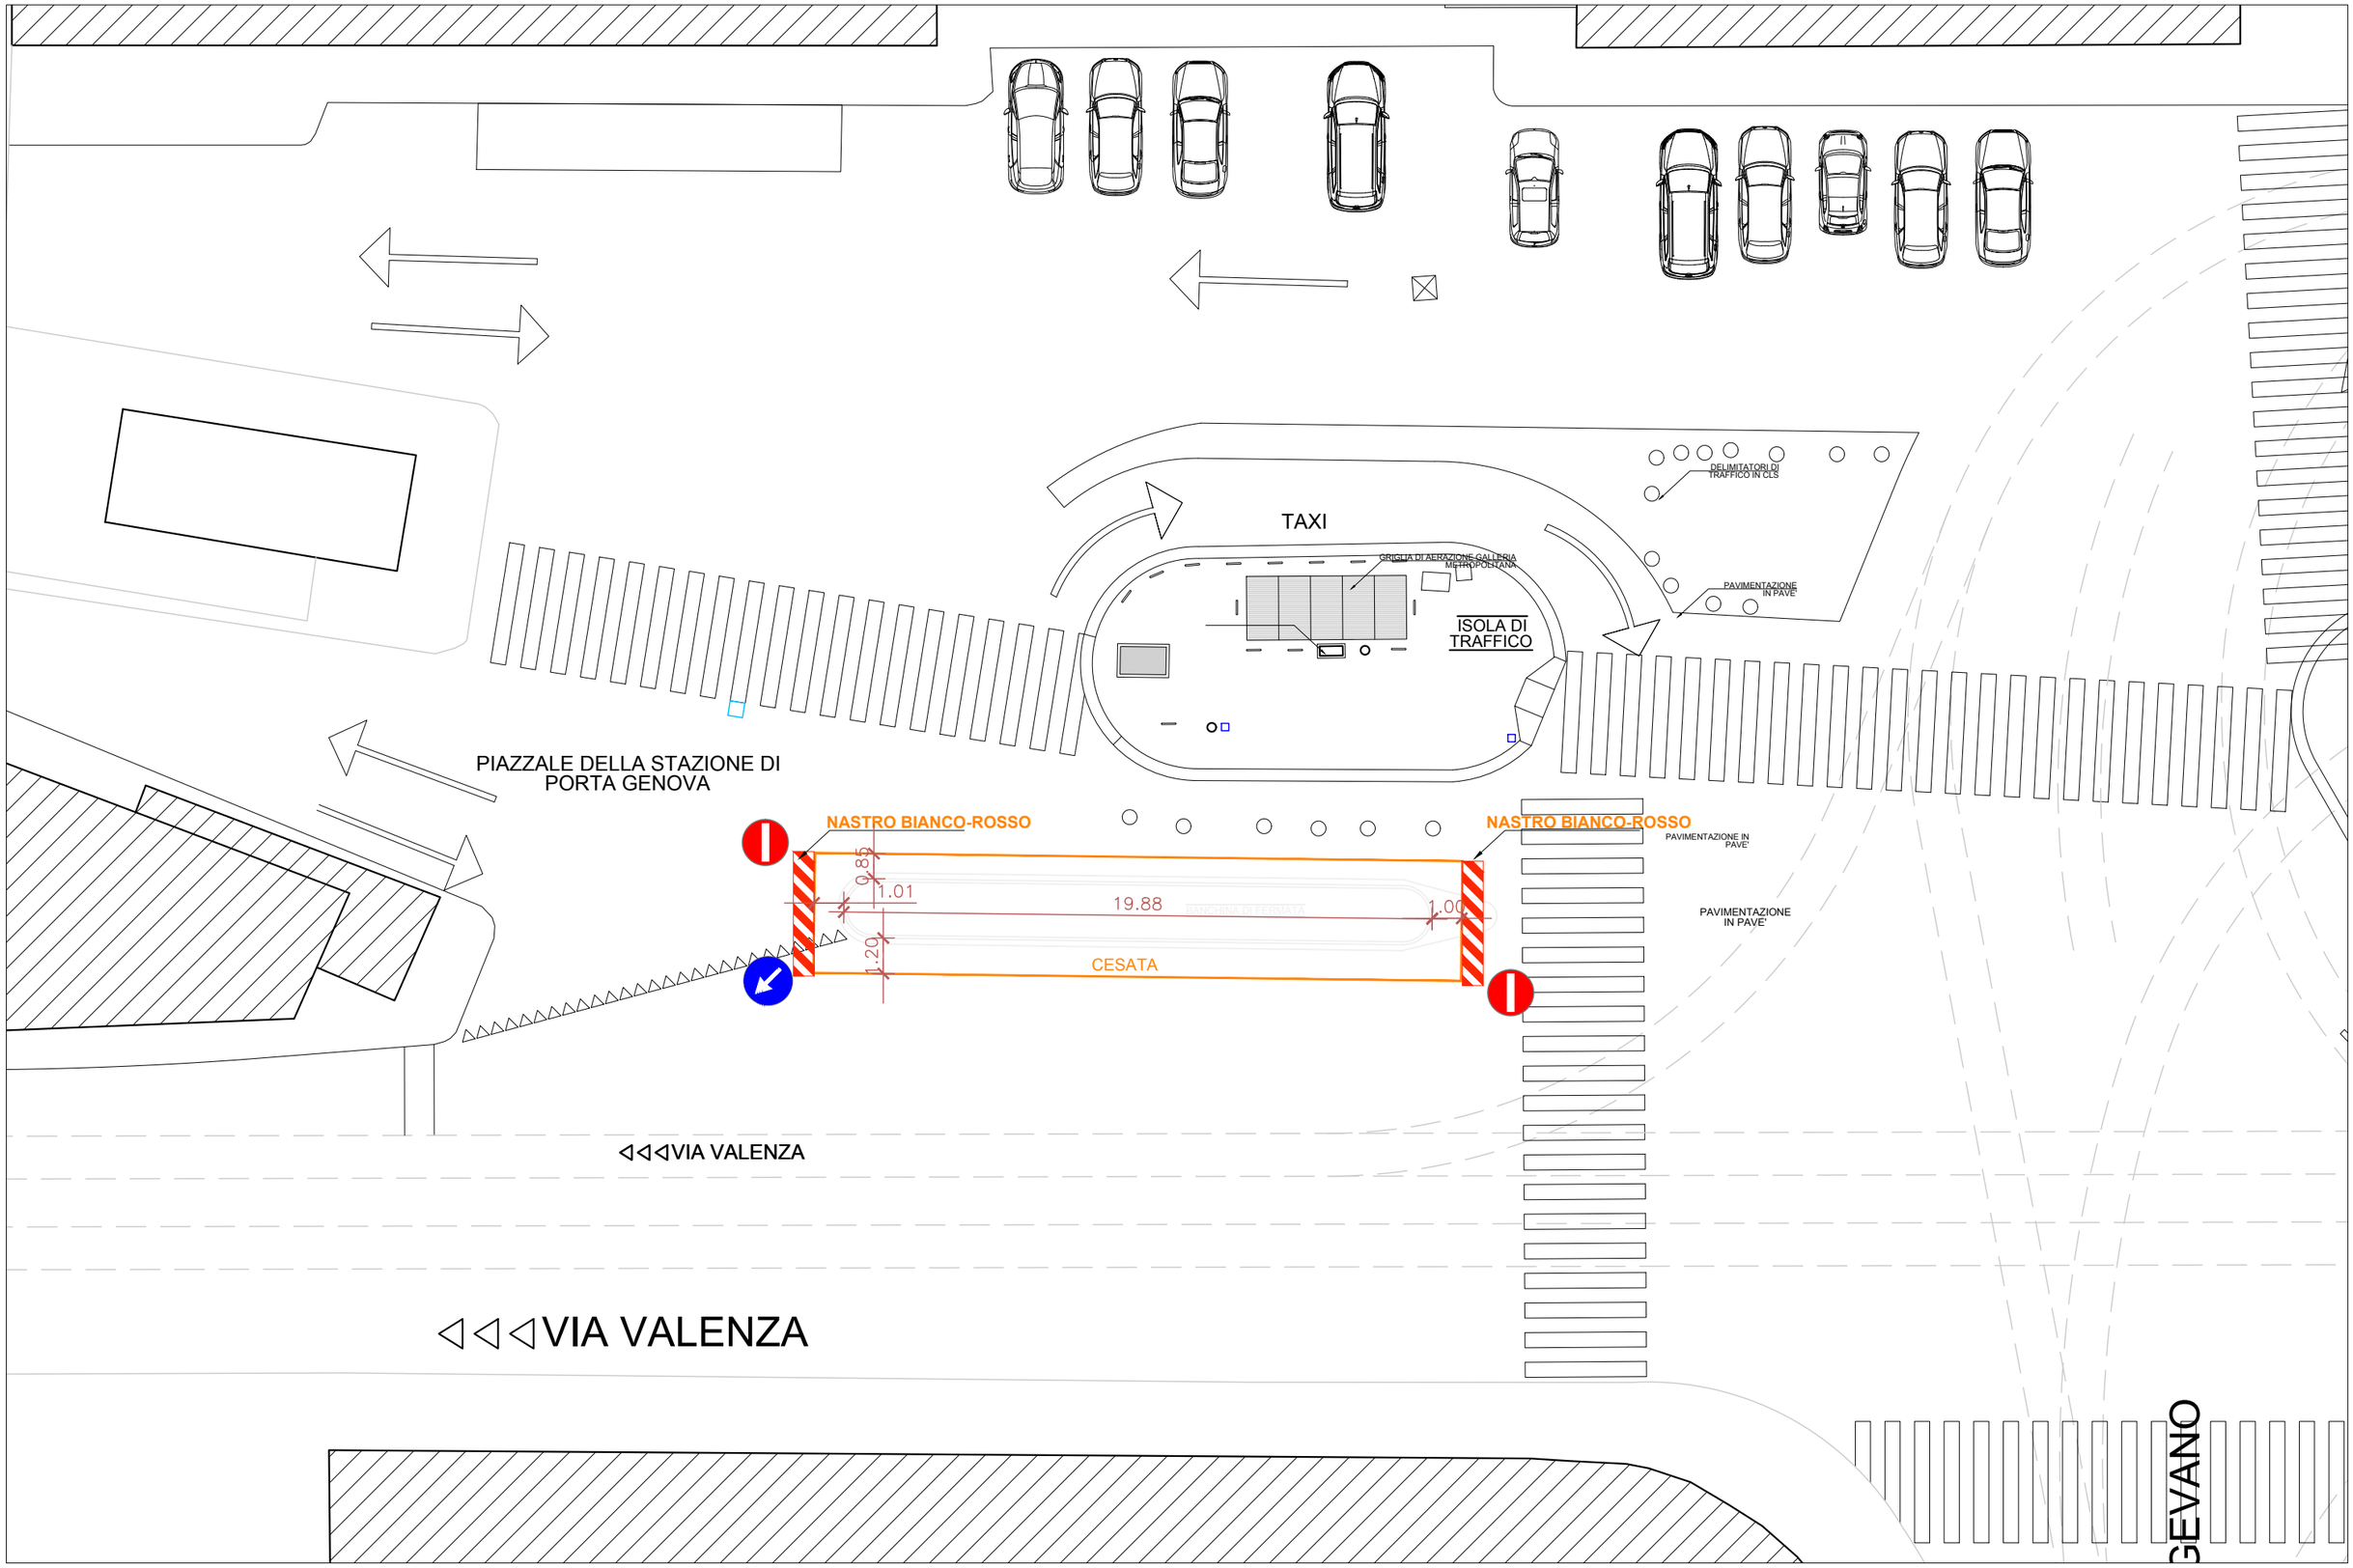

PIAZZALE DI PORTA GENOVA
CANTIERIZZAZIONE - FASE 1
rev 19/09/2019